


Mapa sytuacyjno - wysokościowa

Skala 1:500

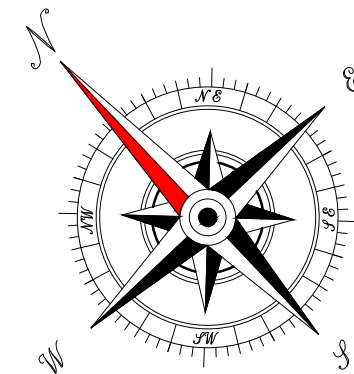

Poświadczam się, że niniejszy dokument został opracowany z wyniku prac geodezyjnych i kartograficznych, których rezultaty zawiera operat techniczny wpisany do ewidencji materiałów państwowego zasobu geodezyjnego i kartograficznego.

Organ prowadzący państwowy zasób geodezyjny i kartograficzny	STAROSTA ALEKSANDROWSKI
Identyfikator ewidencyjny materiału zasobu - operatu technicznego	P.0401.2017.1262
Data wpisania operatu technicznego do ewidencji materiałów zasobu	15. 09. 2017
Imię, nazwisko i podpis osoby reprezentującej organ	Starosta

Jan Kania
Starosta Aleksandrowski

Województwo kujawsko-pomorskie

Powiat włocławski

Obręb: 0015 Straszewo

Jedn. ewid.: 040106_2 Koneck

Układ współrzędnych PUWG2000/18

Układ odniesienia PL-ETRF 2000 , PL-ETRF 89

dz. nr wg zakresu

Sekcja mapy 6.186.26.18.2.3, 18.2.1, 1.2

GN.Go.6640.1111.2017

Układ wysokościowy: KRONSTADT 60

Włocławek dnia 04.09.2017r.

Wykonawca:


"GEO-MARWYR"

Marcin Wyróstek

87-800 Włocławek, ul. Wesota 12/33
NIP 8882327226 REGON 341478677
tel. 665-141-164

JANUSZ WYRÓSTEK

geodeta
zaświadczenie kwalifikacyjne nr 15190
wydane przez MGPIB w Warszawie

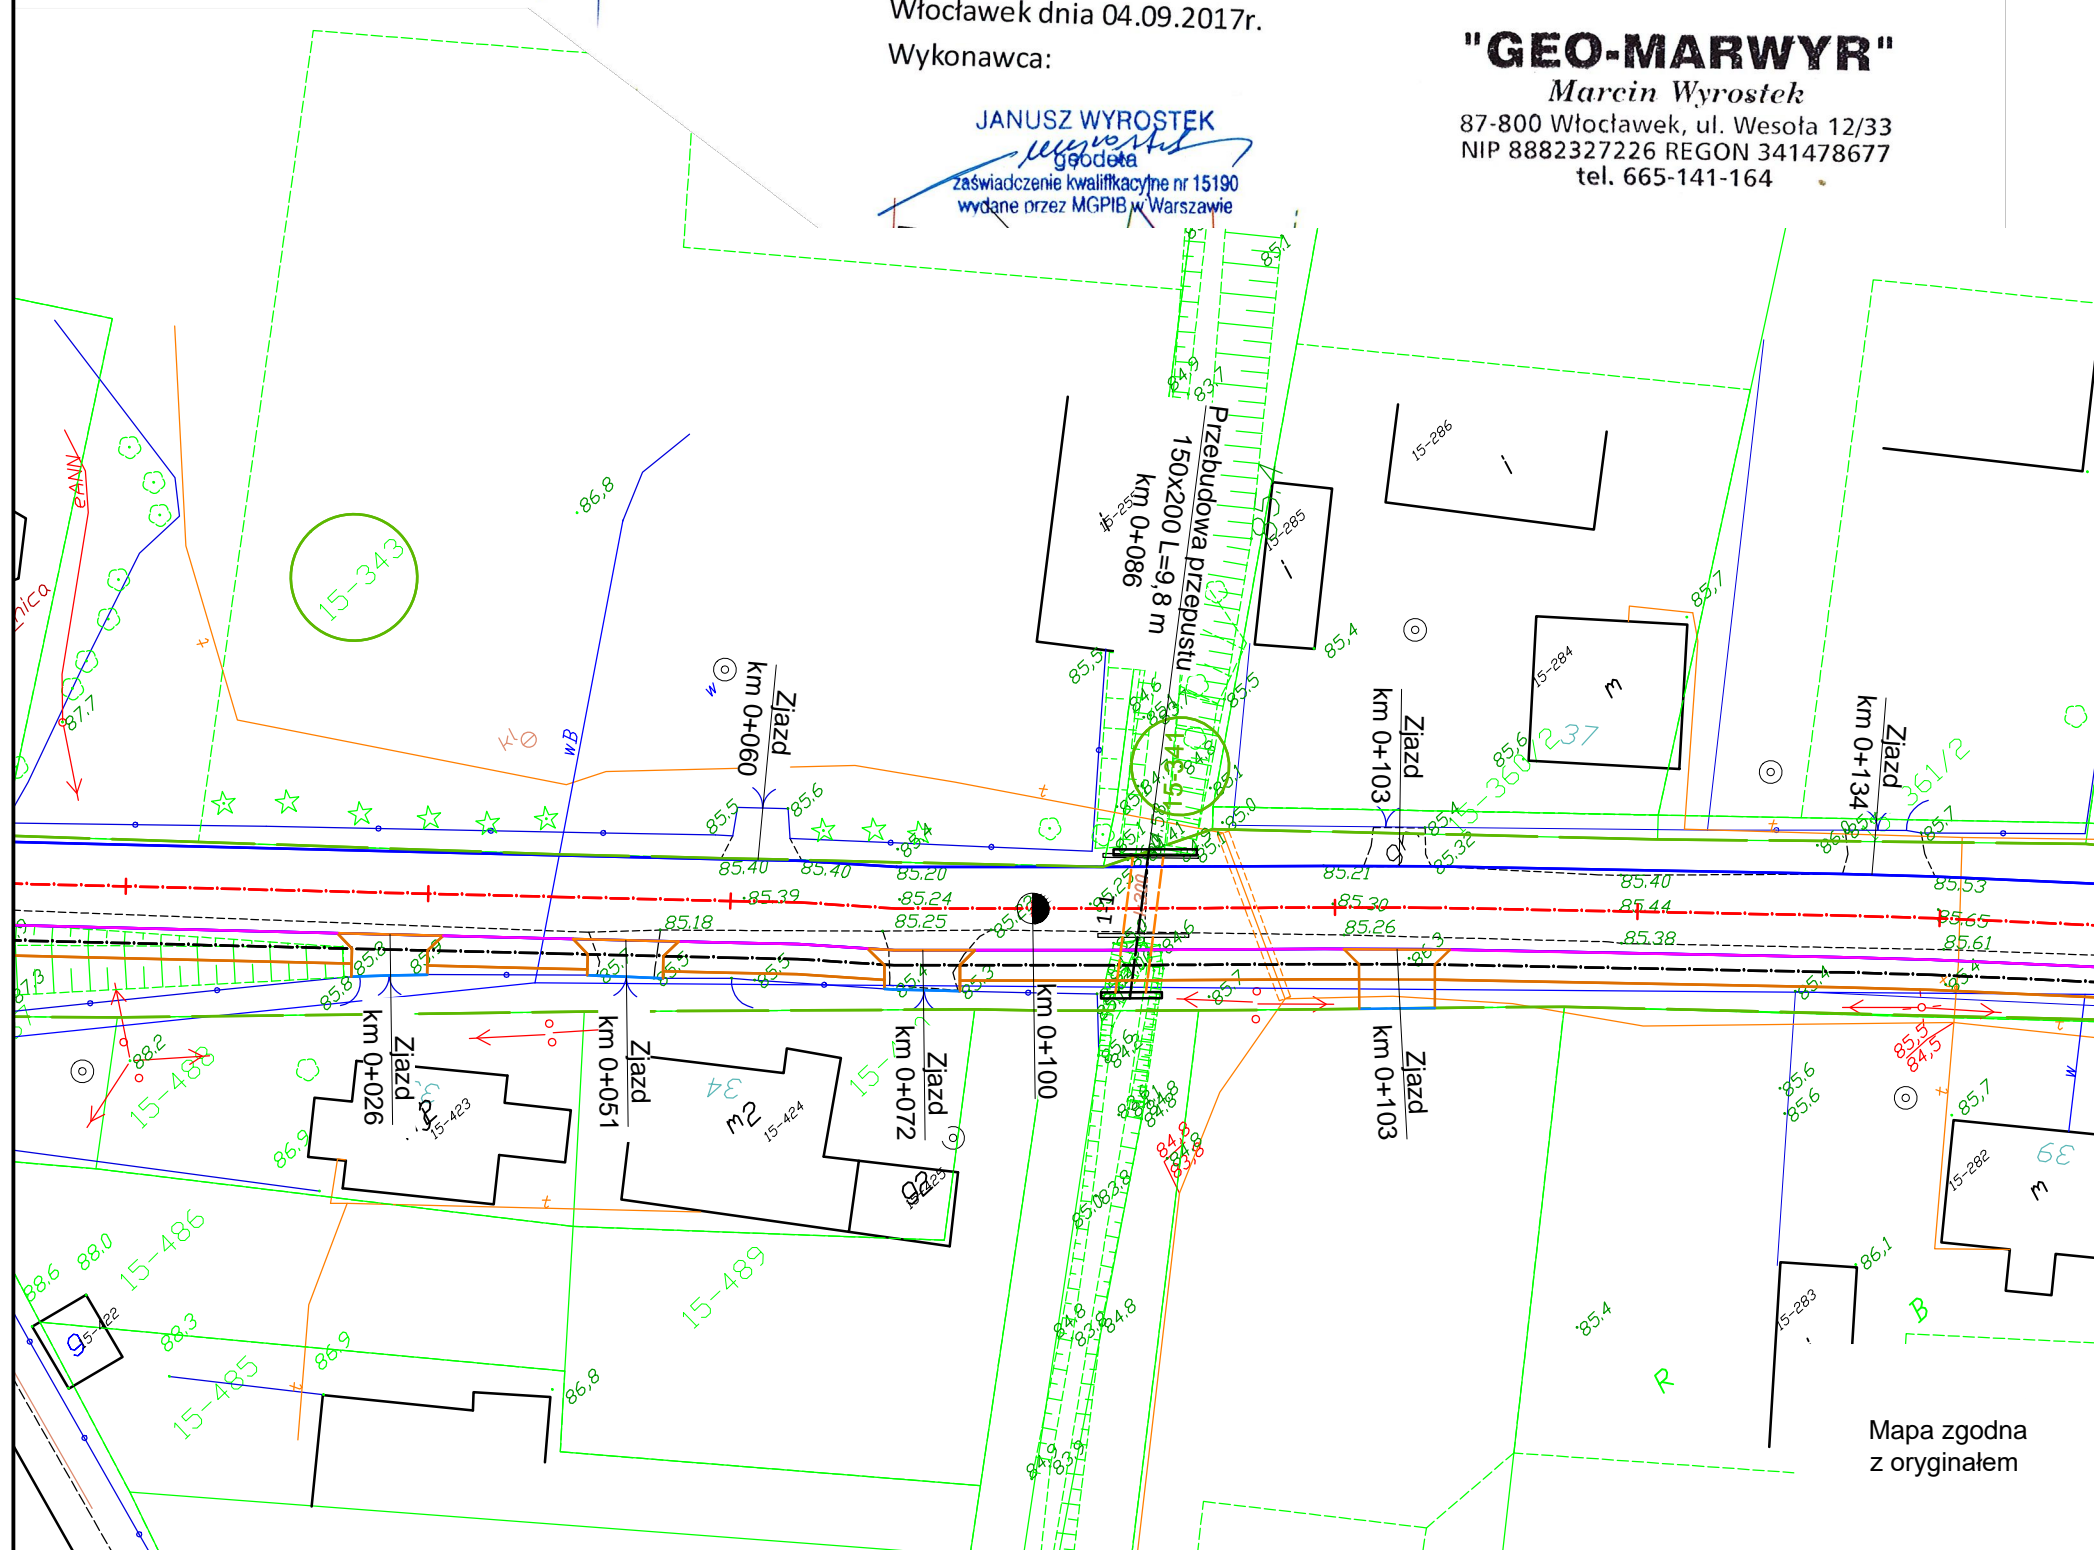

LEGENDA:

- Granice pasa drogowego
- Krawędź jezdni
- Oś jezdni
- Krawężnik betonowy 15x30x100 cm
- Krawężnik betonowy 15x22x100 cm
- Obrzeże betonowe 8x30x100 cm
- Projektowany przepust

Nazwa inwestycji:	Przebudowa drogi powiatowej nr 2617C w miejscowości Straszewo		
Lokalizacja:	Województwo kujawsko - pomorskie, powiat aleksandrowski, gmina Koneck, miejscowość Straszewo		
Inwestor:	Powiat Aleksandrowski		
Stadium dokumentacji:	Projekt Wykonawczy		
Nazwa arkusza:	Projekt Zagospodarowania Terenu		
Biuro projektowe:	Usługi Drogowe Usługi Drogowe Sergiusz Makowski ul. Kaliska 87a 87-800 Włocławek kor.: ul. Kaliska 83/63 87-800 Włocławek tel. 785 46 12 73 e-mail.: uslugi.drogowe@gmail.com www.facebook.com/uslugi.drogowe		
Projektant:	mgr inż. Sergiusz Michał Makowski	Podpis:	
Projektant sprawdzający:	inż. Mariusz Jabłoński	Podpis:	
Opracował:	inż. Tomasz Krysztoforski	Podpis:	
Branża:	DROGOWA	Skala:	1:500
Data:	27.11.2017 r.	Nr arkusza:	2

Mapa zgodna z oryginałem