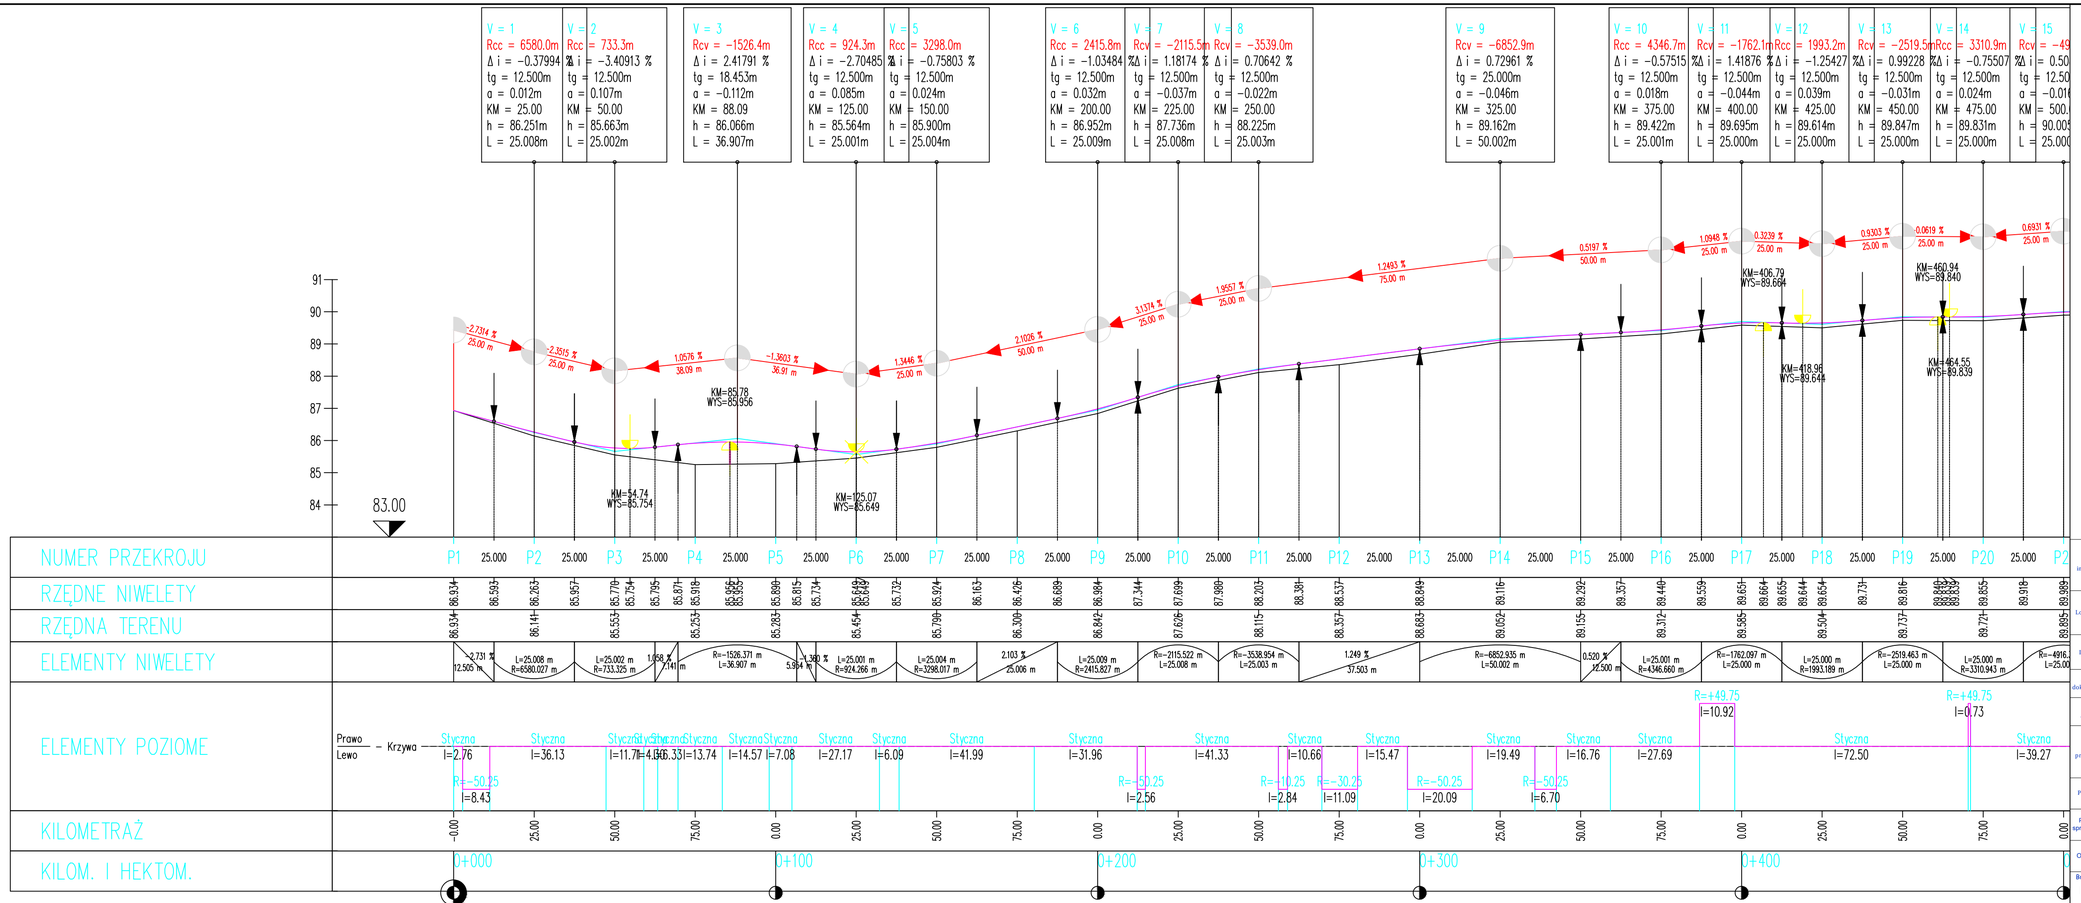

Nazwa inwestycji:	Przebudowa drogi powiatowej nr 2617C w miejscowości Straszewo
Lokalizacja:	Województwo kujawsko - pomorskie, powiat aleksandrowski, gmina Koneck, miejscowość Straszewo
Inwestor:	Powiat Aleksandrowski
Stadium dokumentacji:	Projekt budowlany
Nazwa arkusza:	Profil podłużny
Biuro projektowe:	Usługi Drogowe Sergiusz Makowski, ul. Kaliska 87a 87-800 Włocławek, kor.: ul. Kaliska 83/63 87-800 Włocławek, tel. 785 46 12 73, e-mail.: usligi.drogowe@gmail.com, www.facebook.com/uslugi.drogowe
Projekant:	mgr inż. Sergiusz Michał Makowski — uprawnienia budowlane nr KUP/0134/PWOD/12 do projektowania i kierowania robotami budowlanymi bez ograniczeń w specjalności drogowej — Podpis:
Projekant sprawdzający:	inż. Mariusz Jabłoński — uprawnienia budowlane nr UA-V-7342-5/22/98 Wk do projektowania bez ograniczeń w specjalności konstrukcyjno-budowlanej — Podpis:
Opracował:	inż. Tomasz Krysztoforski
Branża: DROGOWA	Skala: 1:100/1000 — Data: 27.11.2017 r. — Nr arkusza: 4.1