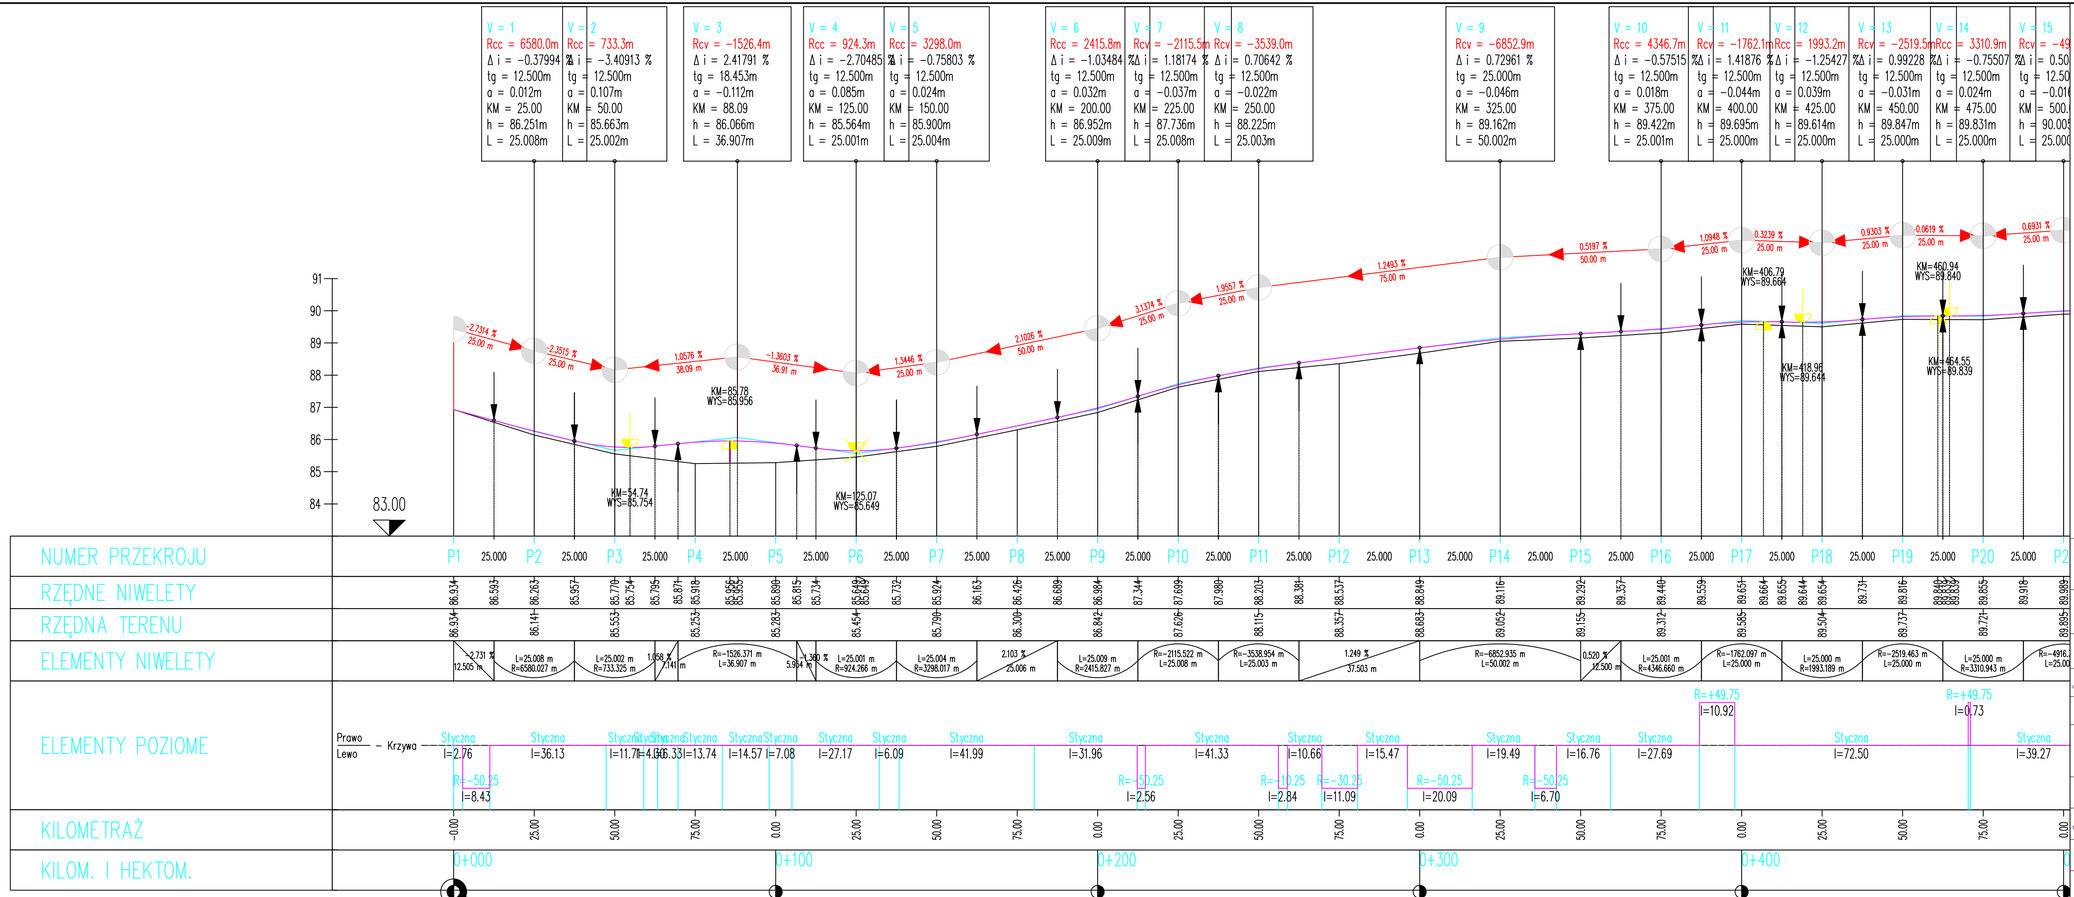

Nazwa inwestycji:	Przebudowa drogi powiatowej nr 2617C w miejscowości Straszewo
Lokalizacja:	Województwo kujawsko - pomorskie, powiat aleksandrowski, gmina Koneck, miejscowość Straszewo
Inwestor:	Powiat Aleksandrowski
Stadium dokumentacji:	Projekt Wykonawczy
Nazwa arkusza:	Profil podłużny

Biuro projektowe: Usługi Drogowe Sergiusz Makowski
ul. Kaliska 87a 87-800 Włocławek
kor.: ul. Kaliska 83/63 87-800 Włocławek
tel. 785 46 12 73
e-mail.: usługi.drogowe@gmail.com
www.facebook.com/usługi.drogowe

Projektant: mgr inż. Sergiusz Michał Makowski
uprawnienia budowlane nr KUP/0134/PWOD/12 do projektowania i kierowania robotami budowlanymi bez ograniczeń w specjalności drogowej
Podpis:

Projektant sprawdzający: inż. Mariusz Jabłoński
uprawnienia budowlane nr UA-V-7342-5/22/98 Wk do projektowania bez ograniczeń w specjalności konstrukcyjno-budowlanej
Podpis:

Opracował: inż. Tomasz Krysztoforski
Podpis:

Branża:	Skala:	Data:	Nr arkusza:
DROGOWA	1:100/1000	27.11.2017 r.	4.1