



konstrukcja nawierzchni z projektu drogowego
 geosiatka dwukierunkowa polipropylenowa o wytrz. 20 kN/m
 izolacja gruba
 żelbetowa płyta zespalająca gr. 14 - 16,3 cm szer. 240 cm
 przepust skrzynkowy 150 x 200

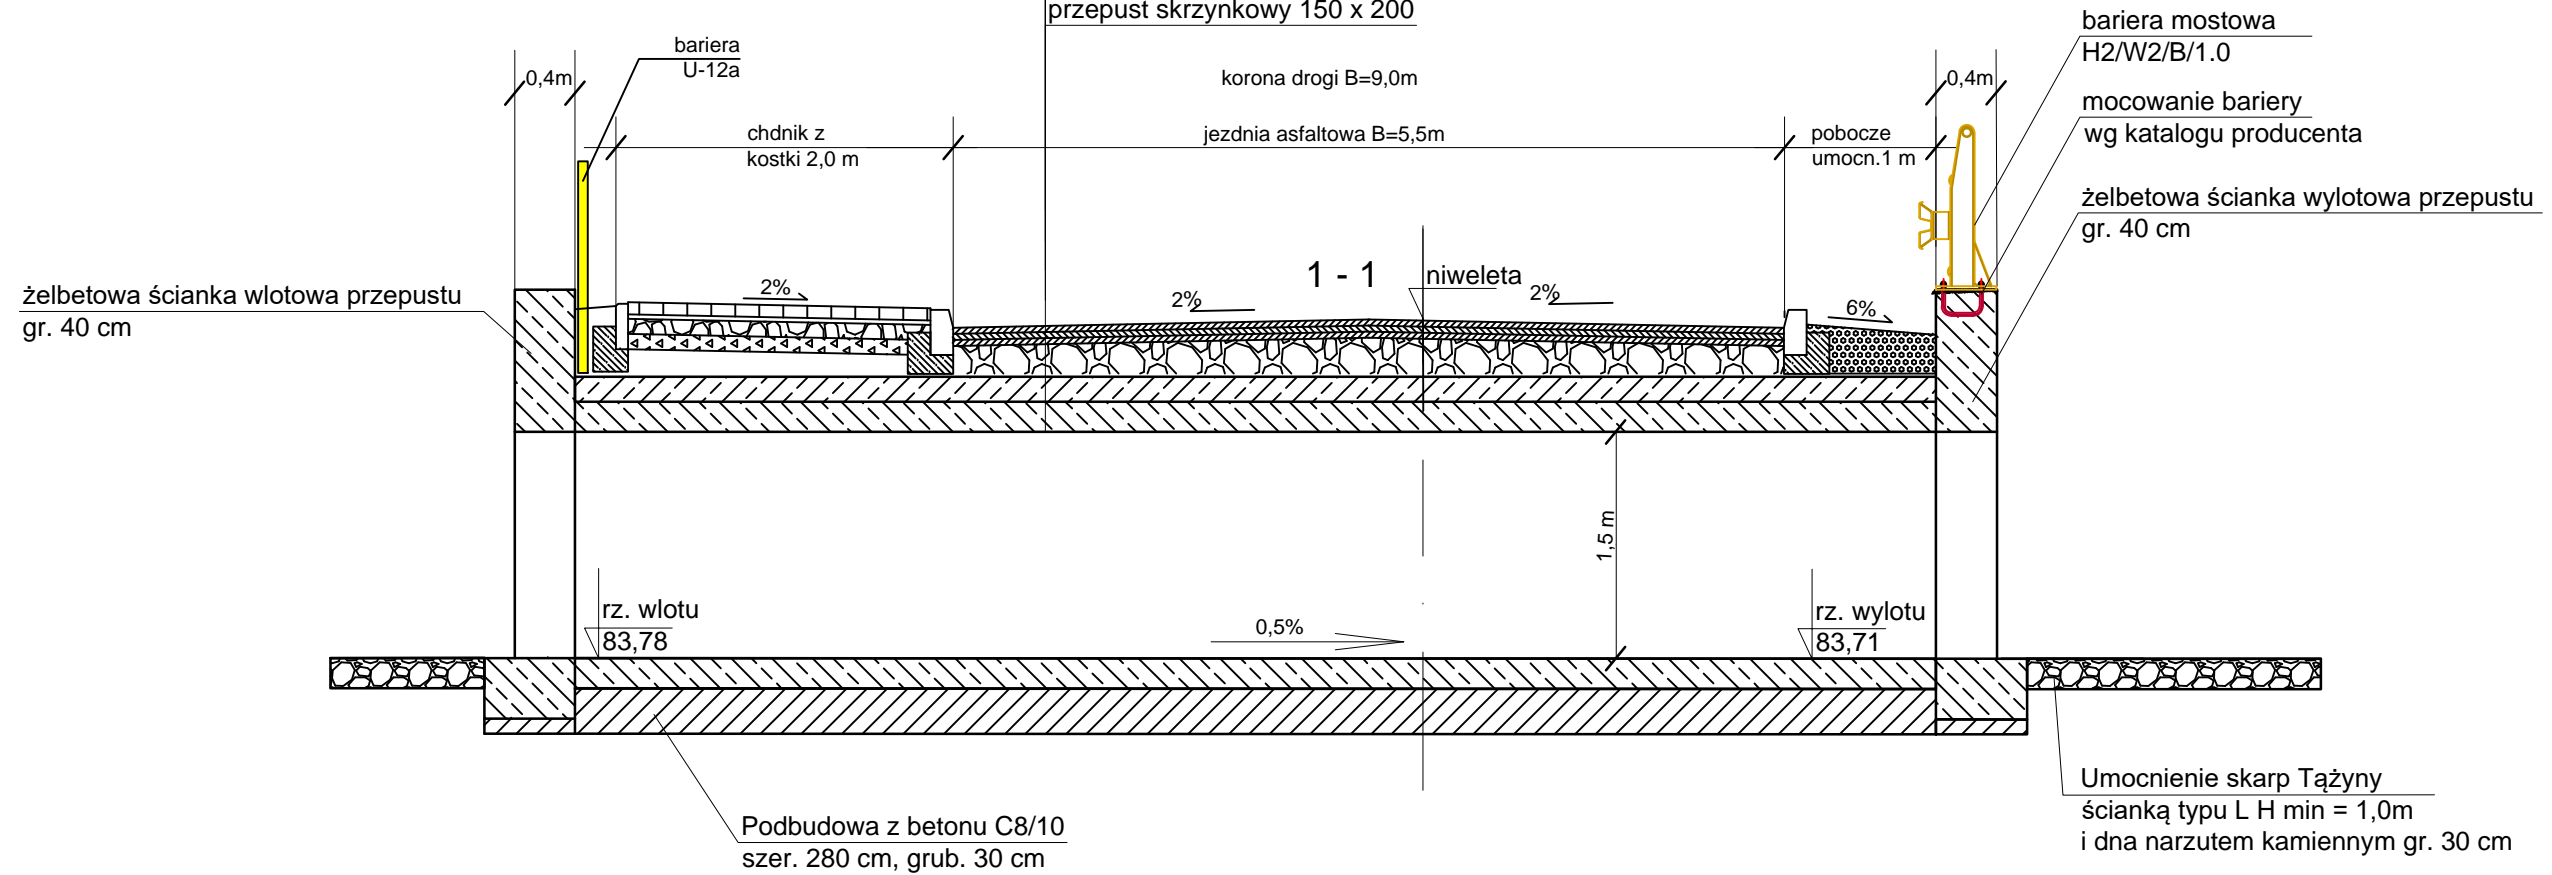

2 - 2

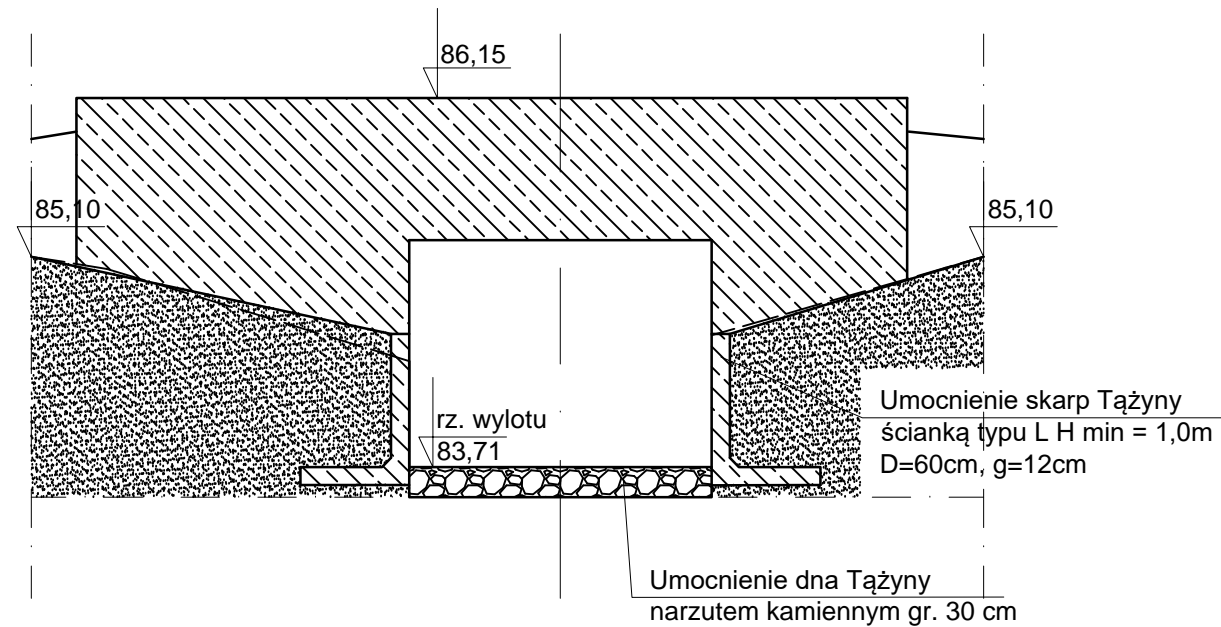

Nazwa inwestycji:	Przebudowa drogi powiatowej nr 2617C w miejscowości Straszewo		
Lokalizacja:	Województwo kujawsko - pomorskie, powiat aleksandrowski, gmina Koneck, miejscowość Straszewo		
Inwestor:	 Powiat Aleksandrowski		
Stadium dokumentacji:	Projekt Wykonawczy		
Nazwa arkusza:	Przepust		
Biuro projektowe:	 Usługi Drogowe Usługi Drogowe Sergiusz Makowski ul. Kaliska 87a 87-800 Włocławek kor.: ul. Kaliska 83/63 87-800 Włocławek tel. 785 46 12 73 e-mail.: uslugi.drogowe@gmail.com www.facebook.com/uslugi.drogowe		
Projektant:	mgr inż. Sergiusz Michał Makowski uprawnienia budowlane nr KUP/0134/PWOD/12 do projektowania i kierowania robotami budowlanymi bez ograniczeń w specjalności drogowej	Podpis:	
Projektant sprawdzający:	inż. Mariusz Jabłoński uprawnienia budowlane nr UA-V-7342-5/22/98 Wk do projektowania bez ograniczeń w specjalności konstrukcyjno-budowlanej	Podpis:	
Opracował:	inż. Tomasz Krysztoforski		Podpis:
Branża:	Skala:	Data:	Nr arkusza:
DROGOWA	1:50	27.11.2017 r.	3