



od km 2+237 do km 2+929,50
 od km 3+075 do km 4+100
 od km 4+260 do km 4+267

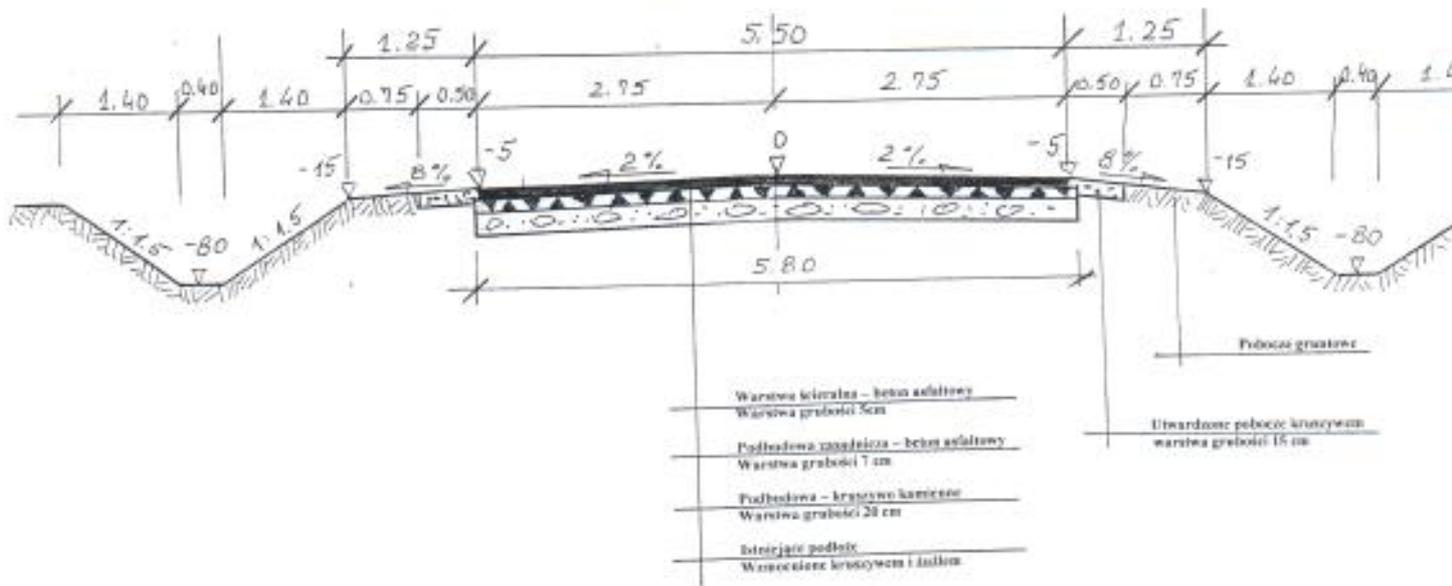

Odcinki: od km 2+138,50 do km 2+217,62
 od km 2+959,66 do km 3+045
 od km 4+125,07 do km 4+245,50

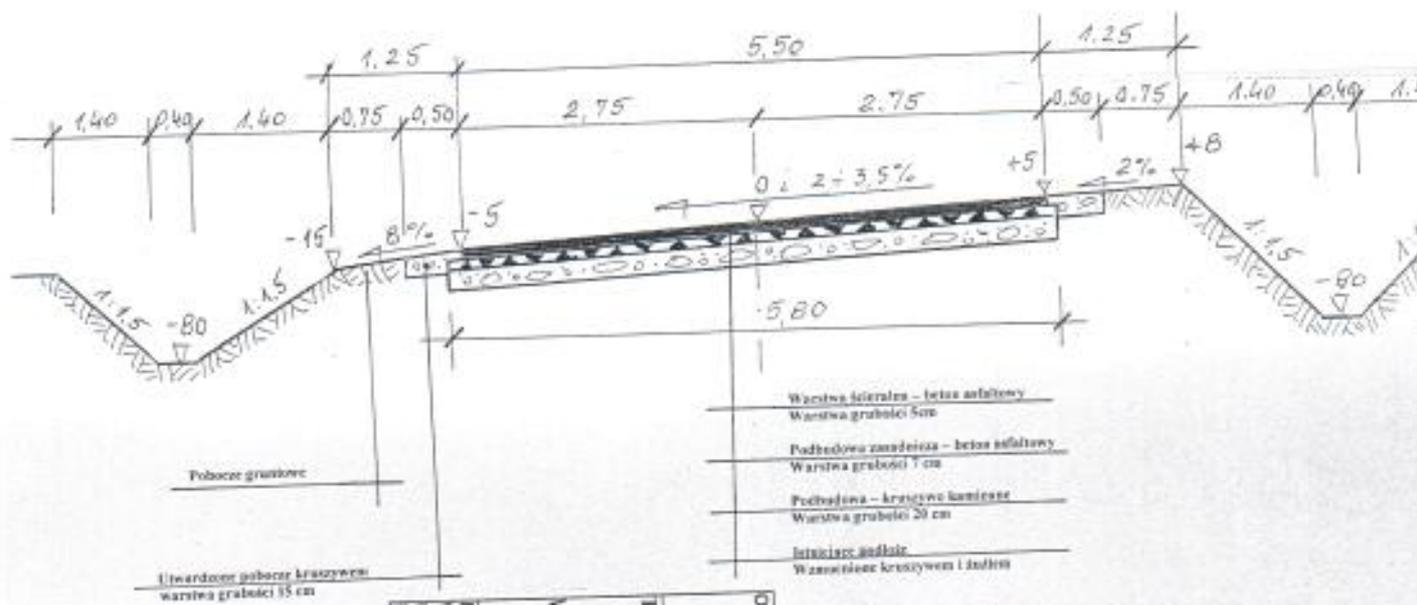

Opis: Przebudowa drogi powiatowej nr 2610C Turzno - Seroczki Odcinek od km 2+000 do km 4+267 Zarząd Dróg Powiatowych Aleksandrów Kujawski Powiat Aleksandrowski		Skala: 1:2500
Treść rys.: Przekrój konstrukcyjny		Nr: 4
Wykonawca: Danuta Kłatecka	Data: 02.12.2010	Podpis: <i>[Signature]</i>
Projektant: Wojciech Kłatecki Upr. Do proj. Bez ograniczeń - drogi Nr Kuj00311P/000005	Data: 02.12.2010	Podpis: <i>[Signature]</i>