
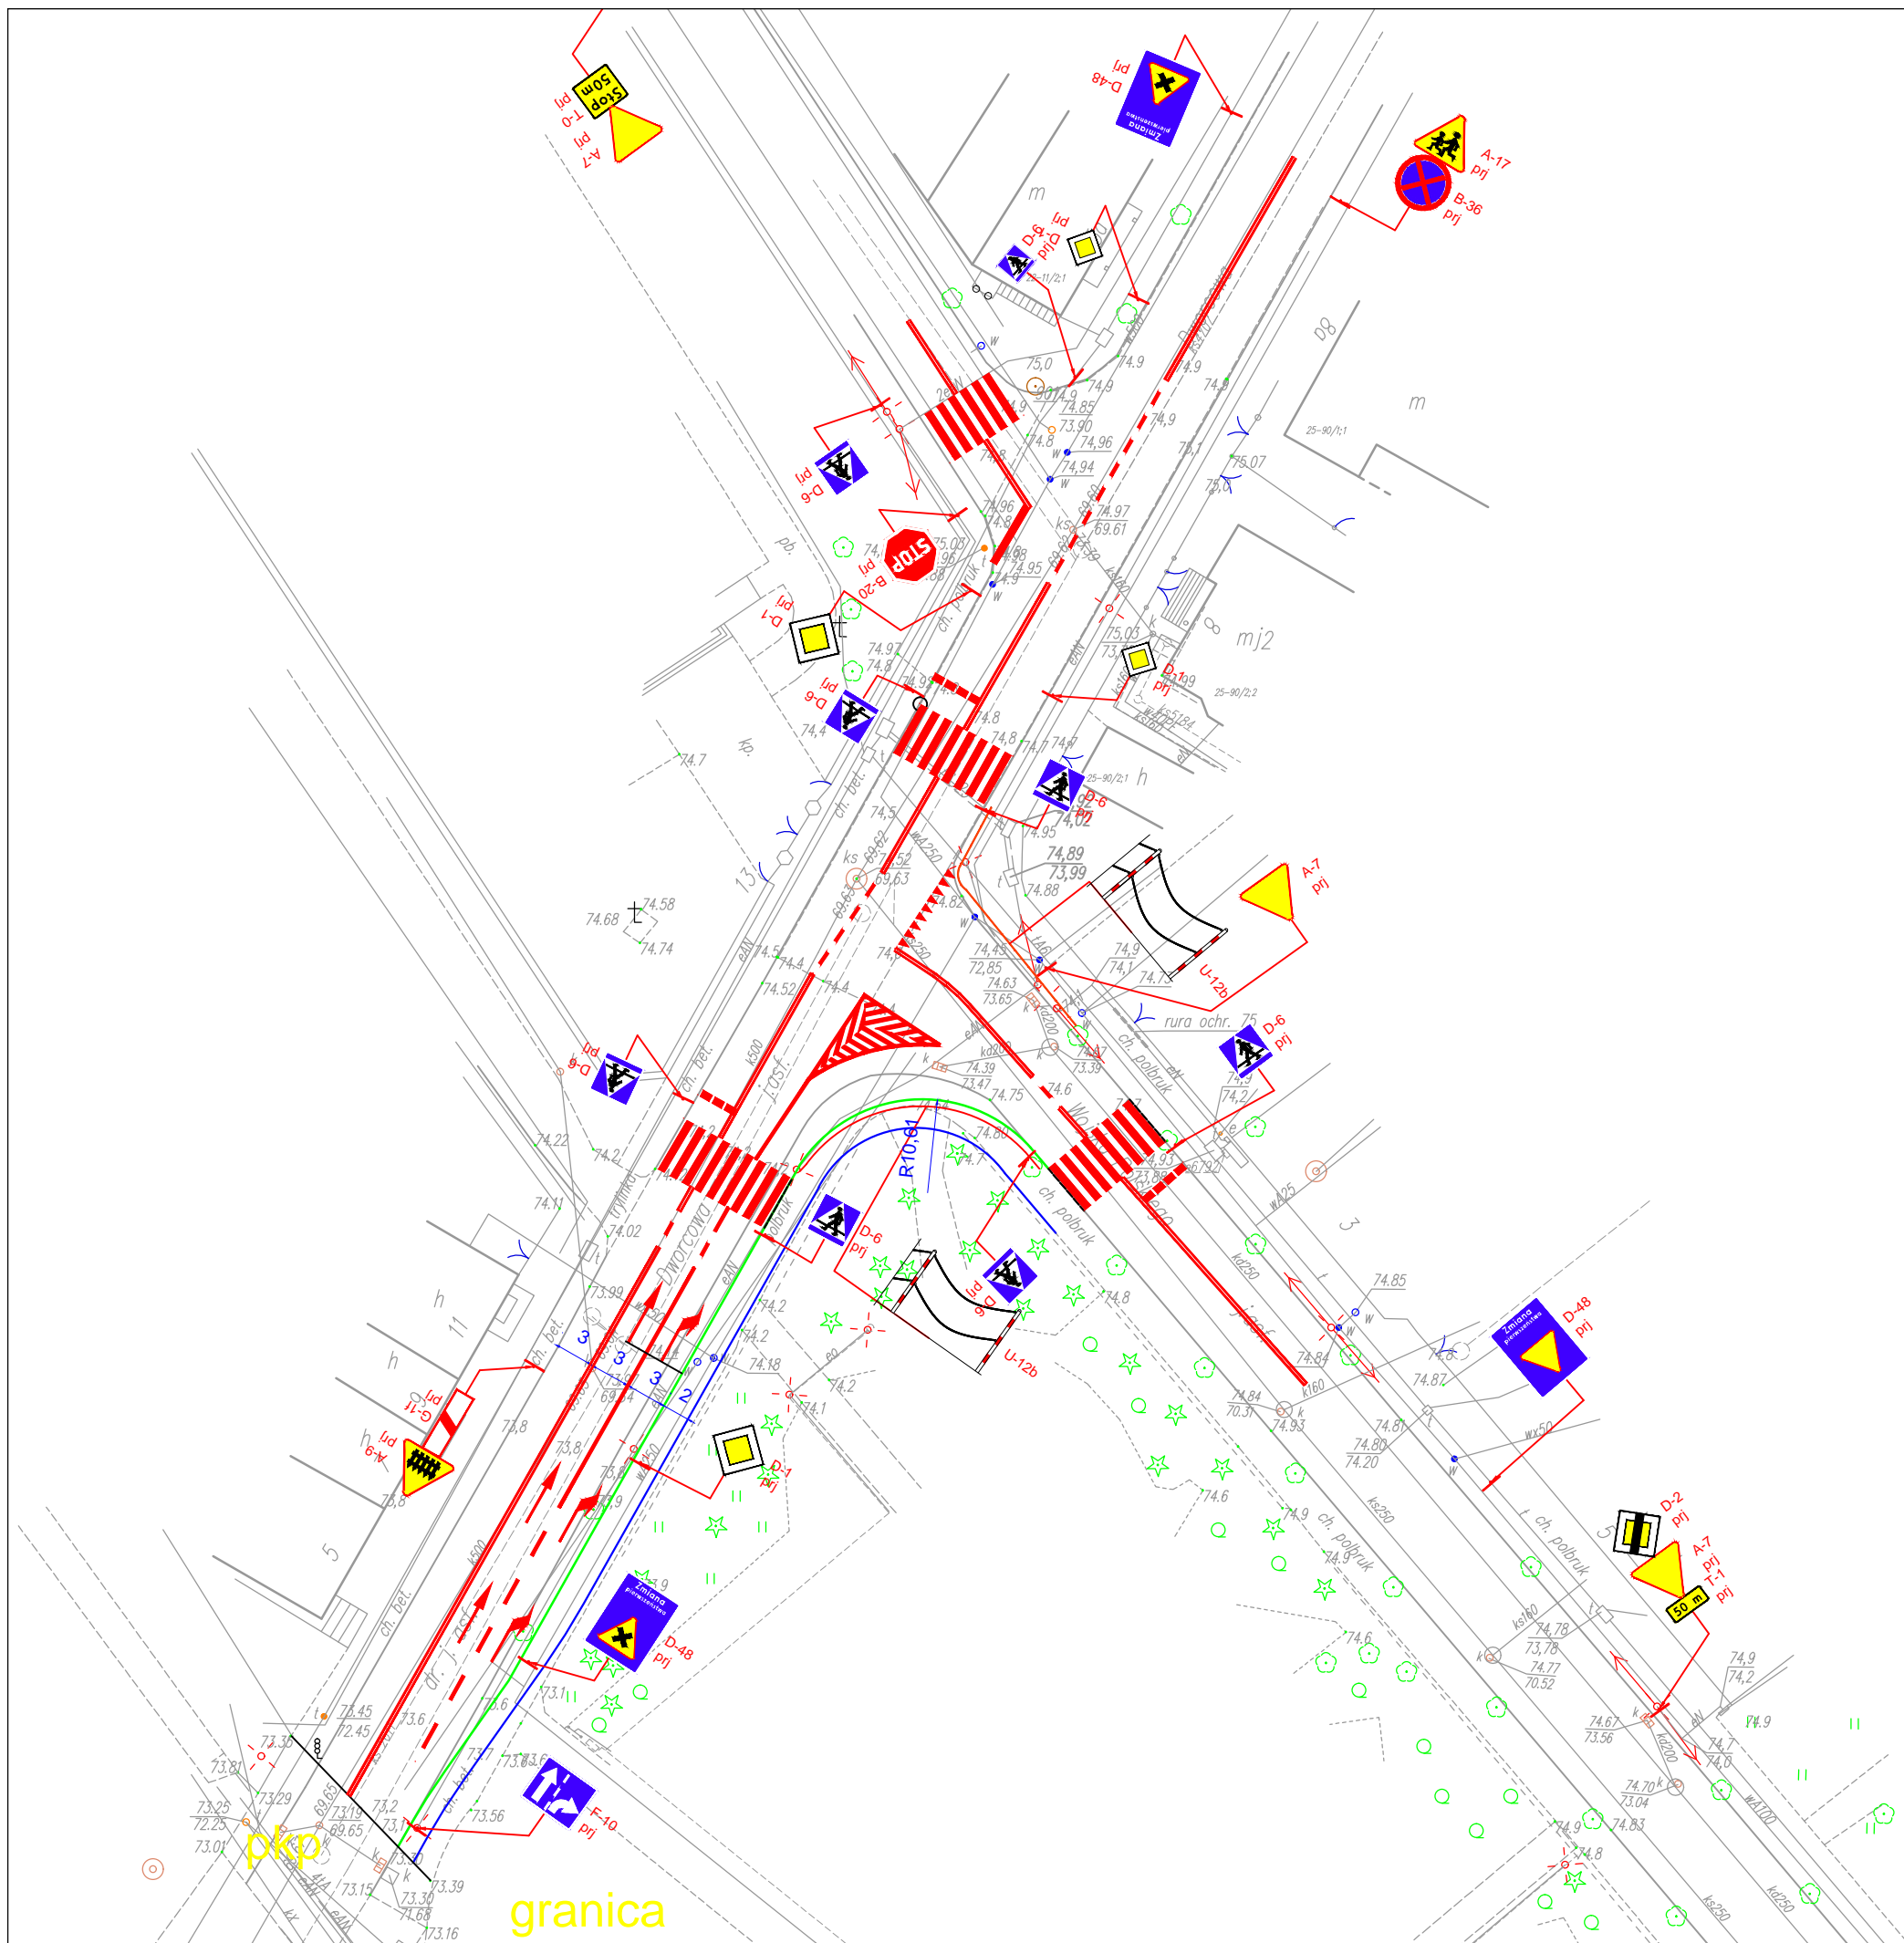


Jednostka projektowa:			ul. Zimowa 18 87-800 Włocławek tel. kom. 607 542 675
Lokalizacja:	Województwo Kujawsko Pomorskie Powiat Aleksandrowski, Miejscowość Aleksandrów ul. Dworcowa		
Zleceniodawca:	Zarząd Dróg Powiatowych w Aleksandrowie Kujawski z/s w Odolionie ul Szosa Ciechocińska 22 87-700 Aleksandrów Kuj.		
Nazwa inwestycji:	PRZEBUDOWA SKRZYŻOWANIA UL. DWORCOWEJ Z UL. WOJSKA POLSKIEGO W ALEKSANDROWIE KUJAWSKI M		
Stadium dokumentacji:	PROJEKT STAŁEJ ORGANIZACJI RUCHU		
Nazwa rysunku:	PLAN ORIENTACYJNY		
Projektant:	mgr inż. Piotr Przybylski nr uprawnień budowlanych: KUP/0046/POOD/04		Podpis:
Asystent Projektanta:	Maciej Zarywczynski		
Data:	Skala:	Branża:	Nr Rysunku:
	1:25000	Dróg	



Jednostka projektowa:	 MOTYLES kompleksowa obsługa budownictwa		ul. Zimowa 18 87-800 Włocławek tel.kom. 607 542 675
Lokalizacja:	Województwo Kujawsko Pomorskie Powiat Aleksandrowski, Miejscowość Aleksandrów ul. Dworcowa		
Zleceniodawca:	Zarząd Dróg Powiatowych w Aleksadrów Kujawski z/s w Odolonie ul Szosa Ciechocińska 22 87-700 Aleksandrów Kuj.		
Nazwa inwestycji:	PRZEBUDOWA SKRZYŻOWANIA UL. DWORCOWEJ Z UL. WOJSKA POLSKIEGO W ALEKSANDROWIE KUJAWSKI M		
Stadium dokumentacji:	PROJEKT STAŁEJ ORGANIZACJI RUCHU		
Nazwa rysunku:	PLAN SYTUACYJNY		
Projektant:	mgr inż. Piotr Przybylski nr uprawnień budowlanych: KUP/0046/POOD/04		Podpis:
Asystent Projektanta:	Maciej Zarywczyński		
Data:	Skala:	Branża:	Nr Rysunku:
16.06.2015r.	1:500	Drogowa	2