


PLAN ORIENTACYJNY

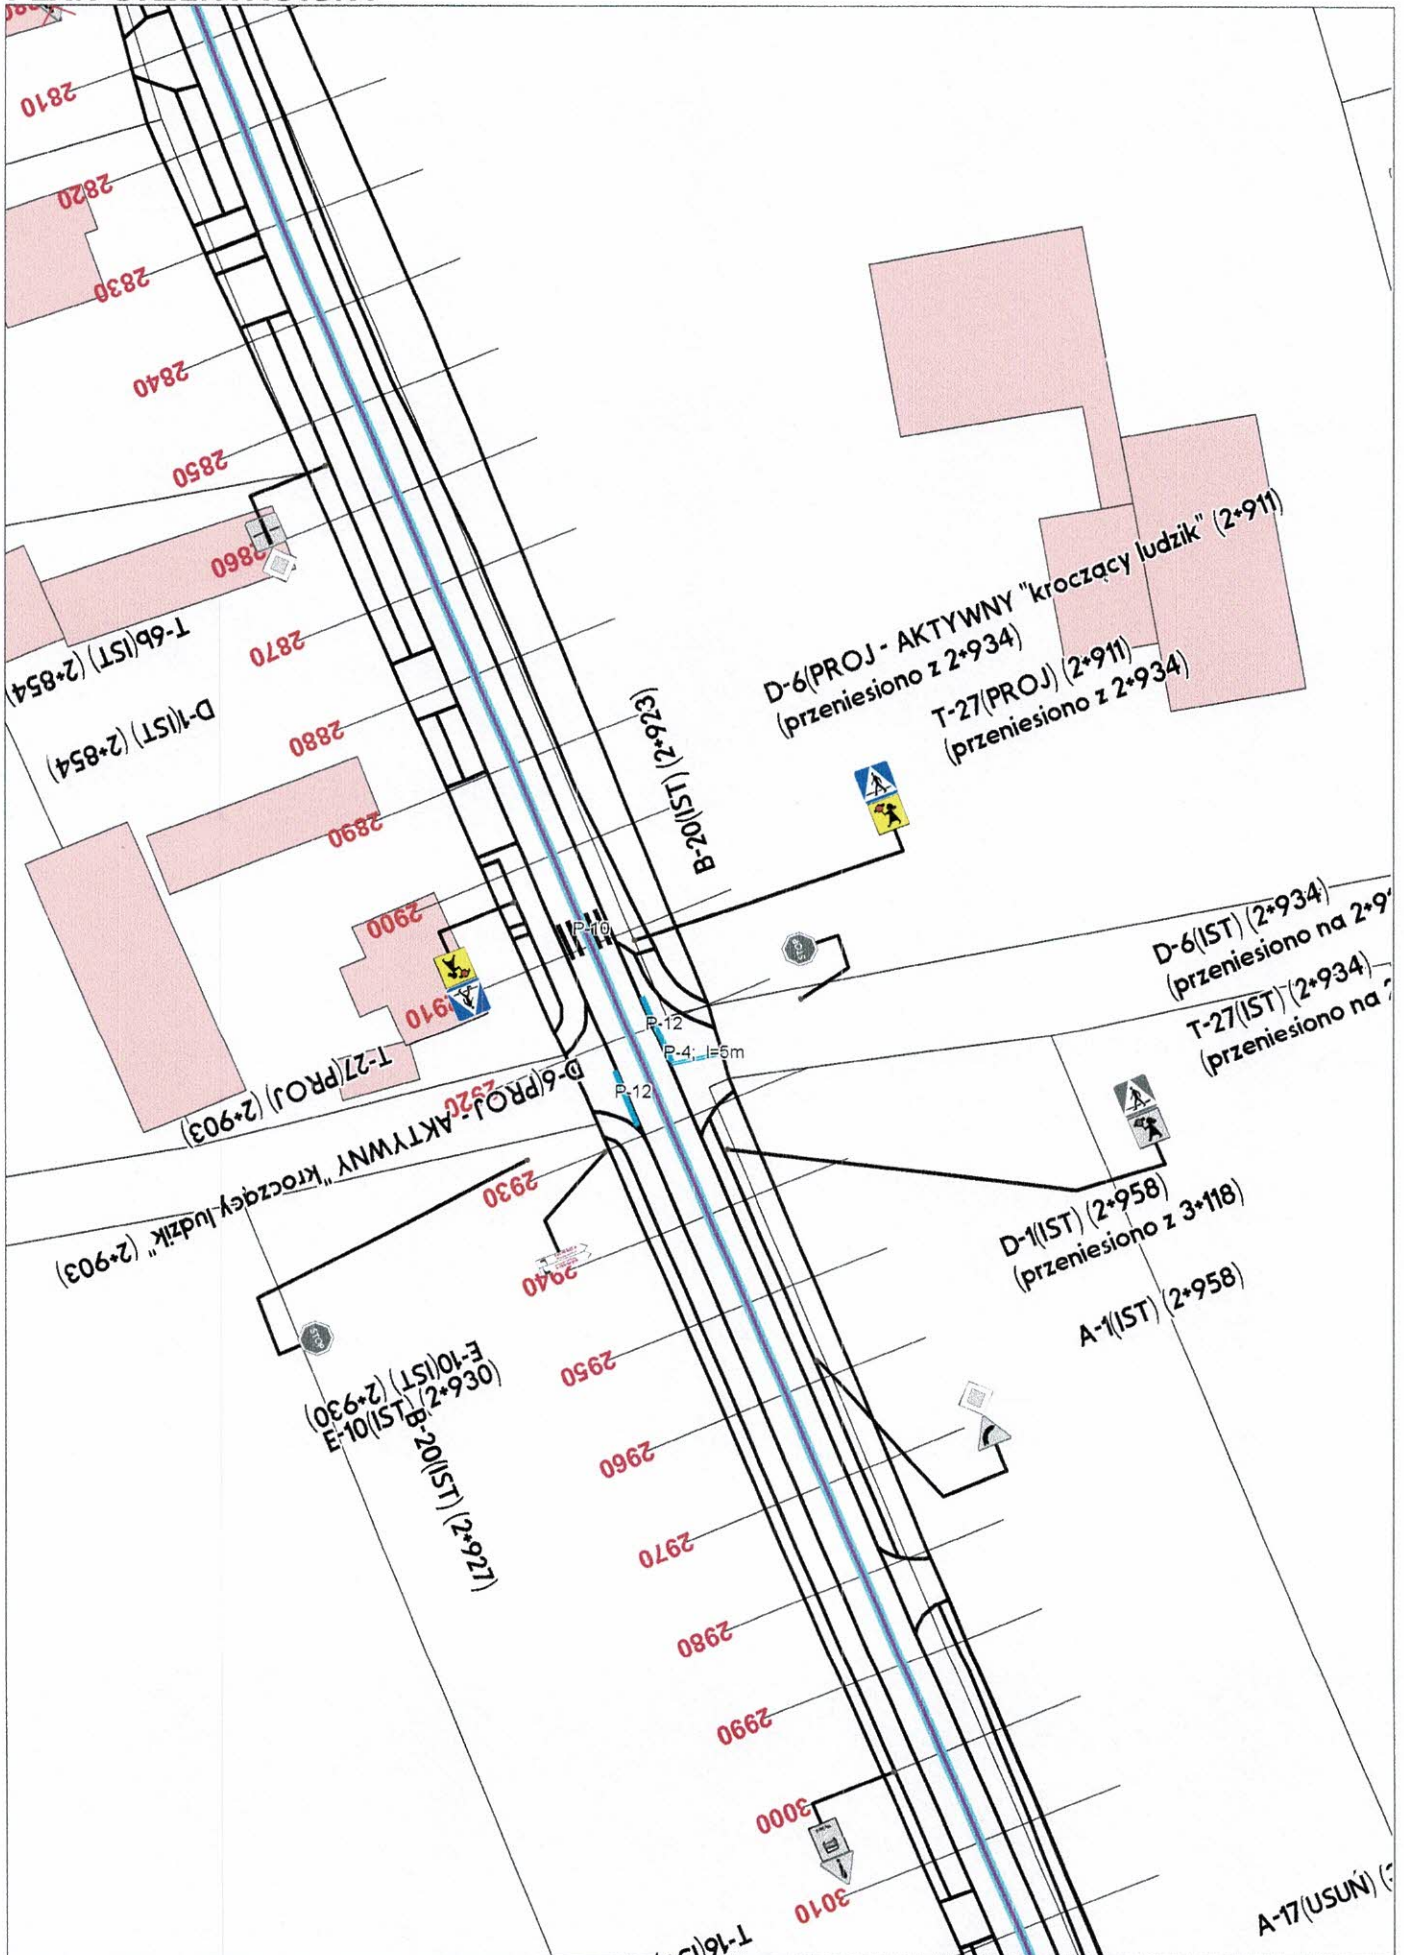

PLAN ORIENTACYJNY